

Общество с ограниченной ответственностью
«АВТОДОРПРОЕКТ»



ПАСПОРТ

дорожной безопасности

МУНИЦИПАЛЬНОГО БЮДЖЕТНОГО
ОБРАЗОВАТЕЛЬНОГО УЧРЕЖДЕНИЯ Г. АСТРАХАНИ
**«СРЕДНЯЯ ОБЩЕОБРАЗОВАТЕЛЬНАЯ ШКОЛА №74
ИМЕНИ ГАБДУЛЛЫ ТУКАЯ»**
(КОРРЕКТИРОВКА)

233/13 – 15

г. Астрахань
2015 г.

Общество с ограниченной ответственностью
«АВТОДОРПРОЕКТ»

«СОГЛАСОВАНО»

Начальник управления
по коммунальному
хозяйству и благоустройству
администрации г. Астрахани



Корженко В.Ю.



«УТВЕРЖДАЮ»

Директор МБОУ СОШ №74



2015г.

Гоголева Н.В.

«РАССМОТРЕНО»

Начальник ОГИБДД
УМВД России по
г. Астрахани



Блажевский В.А.

ПАСПОРТ

дорожной безопасности

МУНИЦИПАЛЬНОГО БЮДЖЕТНОГО
ОБРАЗОВАТЕЛЬНОГО УЧРЕЖДЕНИЯ Г. АСТРАХАНИ
**«СРЕДНЯЯ ОБЩЕОБРАЗОВАТЕЛЬНАЯ ШКОЛА №74
ИМЕНИ ГАБДУЛЛЫ ТУКАЯ»**

(КОРРЕКТИРОВКА)

233/13 – 15

Директор
ООО «Автодорпроект»



С.Ю. Лушникова

ГИП

О.Ф. Сорокина

г. Астрахань
2015 г.



АДМИНИСТРАЦИЯ
МУНИЦИПАЛЬНОГО ОБРАЗОВАНИЯ
«ГОРОД АСТРАХАНЬ»

УПРАВЛЕНИЕ
ПО КОММУНАЛЬНОМУ ХОЗЯЙСТВУ
И БЛАГОУСТРОЙСТВУ

Чехова ул., д. 10, Астрахань, 414040
Тел. (8512) 25-10-15; факс (8512) 51-04-03
E-mail: admghk@30gorod.ru

Директору ООО «Автодорпроект»
С. Ю. Лушникову
г. Астрахань, ул. Урицкого, д. 7

16.09.2015 № 30-11-01-4642

Уважаемая Светлана Юрьевна!

Управление по коммунальному хозяйству и благоустройству администрации муниципального образования «Город Астрахань», рассмотрев паспорт дорожной безопасности МБОУ г. Астрахани «Средняя общеобразовательная школа № 74 имени Габдуллы Тукая», сообщает, что по данному проекту в составе рабочей документации, нарушений требований нормативных документов и замечаний не обнаружено.

Начальник управления

В.Ю. Корженко

СОДЕРЖАНИЕ

№	Наименование	Страница
1	2	3
1	Общая часть	4
2	Существующее положение	4
3	Основные проектные решения	4
4	Общие сведения	5-6
5	План-схема расположения ОУ	7
6	Схема организации дорожного движения в непосредственной близости от ОУ (существующая)	8
7	Схема организации дорожного движения в непосредственной близости от ОУ (проектная)	9
8	Фотоматериалы пешеходных переходов	10-12
9	Транспортные и пешеходные потоки в районе ОУ	13
10	Маршрут движения от остановок маршрутных транспортных средств к ОУ	14
11	Пути движения транспортных средств к местам разгрузки/погрузки и рекомендуемые пути передвижения детей по территории ОУ	15
12	Таблицы проведения проверок территории ОУ, подъездных путей и пешеходных переходов	16

Взам. инв. №	
Подп. и дата	
Иное № подл.	

Изм.	Кол.уч.	Лист	№ док.	Подпись	Дата
				<i>С. Сорокина</i>	
				<i>Купецкова</i>	

233/13 - 15

Паспорт дорожной безопасности
Муниципального бюджетного общеобразовательного учреждения «Средняя общеобразовательная школа 74 в .Астрахани»

Стадия	Лист	Листов
П	3	
ООО «АВТОДОРПРОЕКТ»		

1.Общая часть

В соответствии с договором № 223/13-14 от 20.10.2014 г. ООО «Автодор-проект» разработал паспорт дорожной безопасности.

Схема выполнена на формате А4 в произвольном масштабе.

2 Существующее положение

Муниципальное бюджетное общеобразовательное учреждение г. Астрахани. Средняя общеобразовательная школа №74 находится в Советском районе г. Астрахани, ул.Адмирала Нахимова, д.34.

3 Основные проектные решения

Дорожные знаки приняты II типоразмера, согласно таблицы 1 ГОСТ Р 52289-2004. Поверхность знака выполняется из пленок в соответствии с пунктом 5.1.17 ГОСТ Р 52289-2004. Устанавливать знаки относительно элементов дороги и сооружений на ней, согласно пунктов 5.1.7, 5.1.8, 5.1.10, 5.1.11, 5.1.13, 5.1.15 ГОСТ Р 52289-2004 и в процессе эксплуатации отвечать требованиям ГОСТ Р 50597.

Привязка знаков на схеме показаны условно, их необходимо устанавливать в соответствии с ГОСТ Р 52289-2004.

Инв. № посл.	Подп. и дата	Взам. инв. №					Лист
			233/13-15				4
Изм.	Кол.уч.	Лист	№ док.	Подпись	Дата		

(если имеется, указать место расположения)

Наличие класса по БДД имеется, каб.4.1

(если имеется, указать место расположения)

Наличие автогородка (площадки) по БДД не имеется

Наличие автобуса в ОУ не имеется

(при наличии автобуса)

Владелец автобуса _____

(ОУ, муниципальное образование и др.)

Юридический адрес владельца: _____

Место хранения и технического обслуживания _____

Место медицинского освидетельствования водителя _____

Сведения о водителе (водителях) _____

(ФИО, открытые категории, стаж вождения, сведения о переподготовке и др.)

Время занятий в ОУ:

1-ая смена: 8:00 – 13:20

2-ая смена: 13:30 – 19:00

Телефоны оперативных служб:

Единая служба спасения – 112

Полиция – 02

Скорая помощь – 03

Взам. инв. №	
Подп. и дата	
Инв. № подл.	

Изм.	Кол. уч.	Лист	№ док.	Подпись	Дата

233/13-15

Лист
6






Условные обозначения:

- Зеленая зона
- Жилая застройка
- Проезжая часть
- Тротуар
- Образовательное учреждение
- Светофорный объект

Инв. №подл. Подп. и дата Взам. инв. №

					233 /13 - 15
					Паспорт дорожной безопасности муниципального общеобразовательного учреждения г. Астрахани "Средняя общеобразовательная школа № 74"
Изм.	Кол. уч.	Лист	N док.	Подпись	Дата
ГИП		Сорокина		<i>Сорокина</i>	
Инженер.		Купецкова		<i>Купецкова</i>	
Н. контр.		Лушникова		<i>Лушникова</i>	
					Дорожное устройство и обстановка дороги
					План-схема расположения МБОУ "СОШ № 74"
			Стадия	Лист	Листов
			П	7	1
					ООО "АВТОДОРПРОЕКТ"

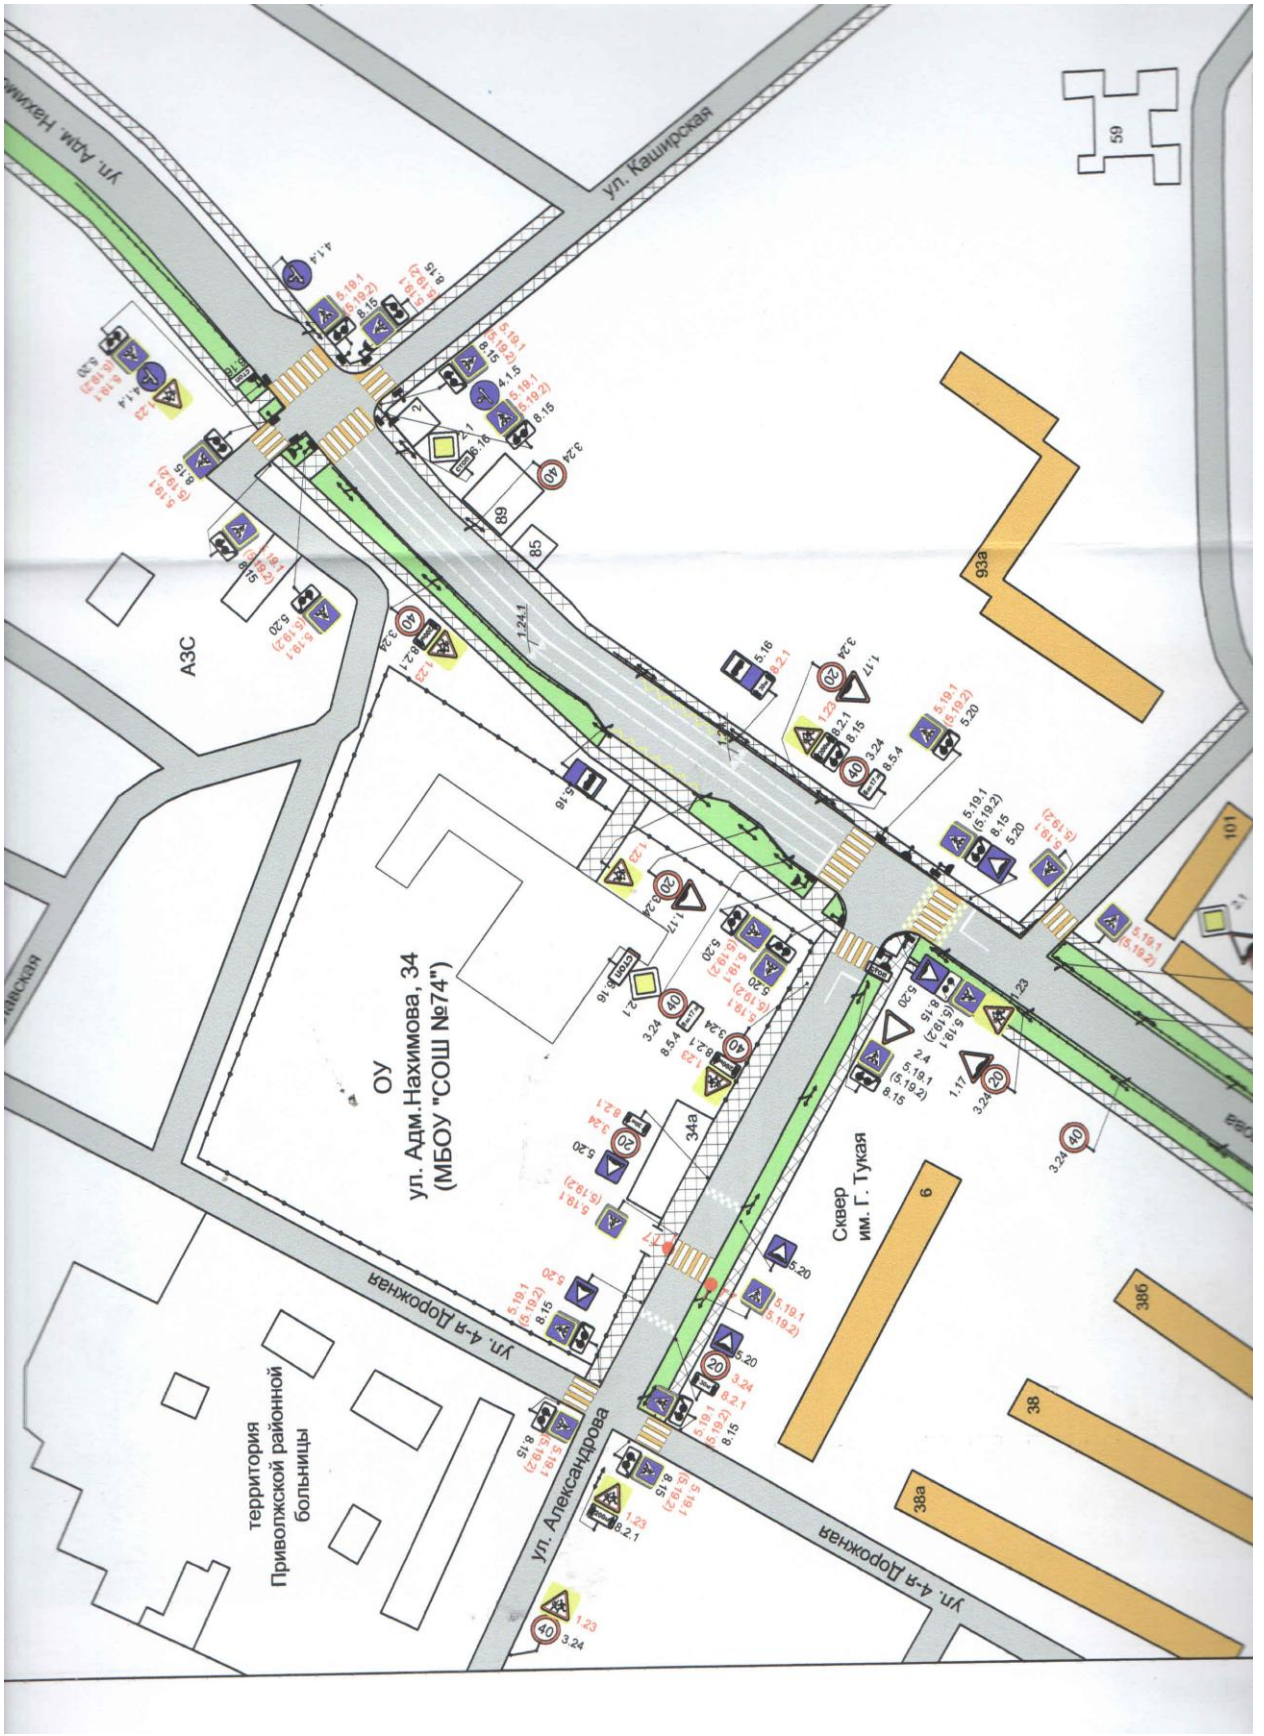

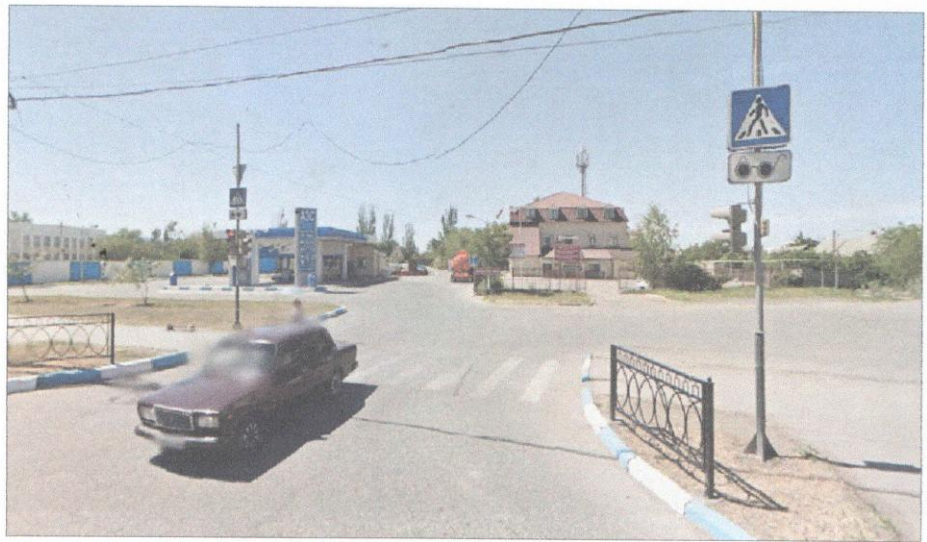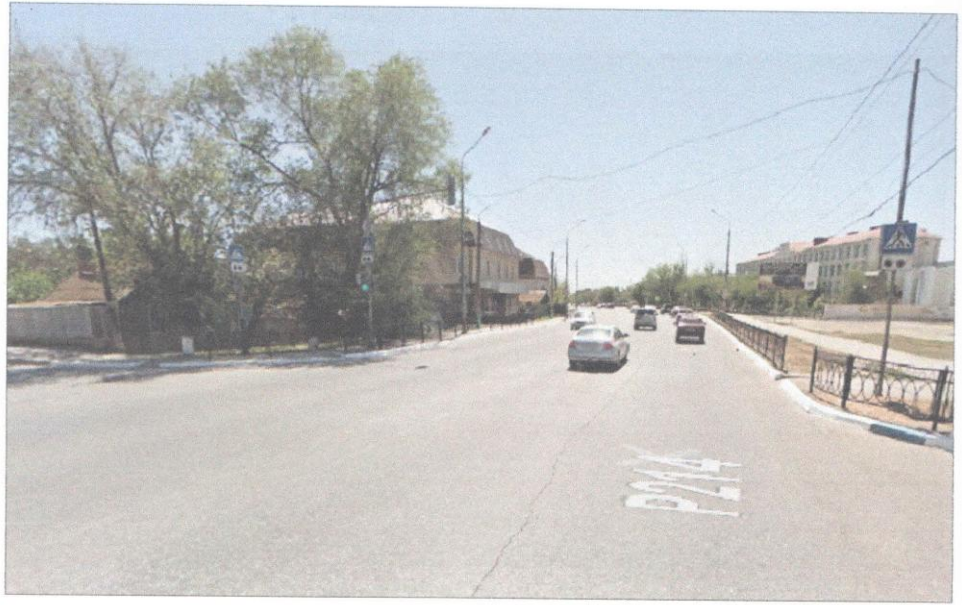

Инв. №/годл. Подп. и дата Взам. инв. №

Изм.	Кол. уч.	Лист	№ док.	Подпись	Дата

233 /13 - 15

Лист
10



Ине Неподіл Подл. и дата Взам. лінев №

Изм.	Кол. уч.	Лист	№ док.	Подпись	Дата


233 /13 - 15

Лист
12



Имя, Подп. и дата

						233 /13 - 15				
						Паспорт дорожной безопасности муниципального общеобразовательного учреждения г. Астрахани "Средняя общеобразовательная школа № 74"				
Изм.	Кол. уч.	Лист	№ док.	Подпись	Дата	Стадия	Лист	Листов		
ГИП		Сорокина		<i>Сорокина</i>		П	13	1		
Инженер.		Купецкова		<i>Купецкова</i>	Дорожное устройство и обстановка дороги					
Н. контр.		Лушиникова		<i>Лушиникова</i>						
						Транспортные и пешеходные потоки в районе ОУ				
						ООО "АВТОДОРПРОЕКТ"				

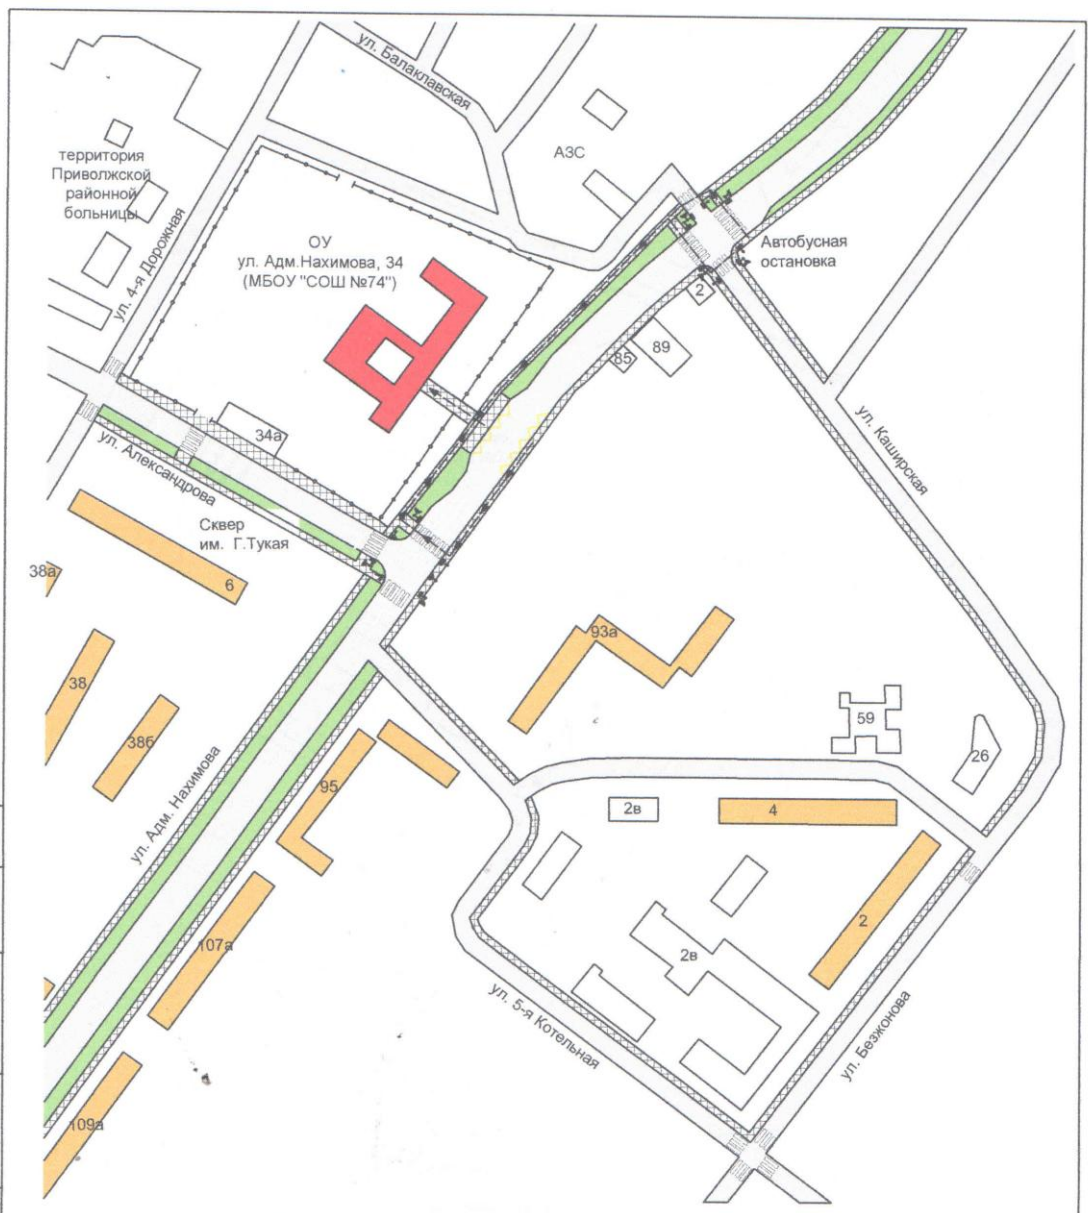


Условные обозначения:

— → - Направление движения пешеходов от остановок

Инв. №подл. Подп. и дата. Взам. инв. №

						233 /13 - 15				
						Паспорт дорожной безопасности муниципального общеобразовательного учреждения г. Астрахани "Средняя общеобразовательная школа № 74"				
Изм.	Кол.уч.	Лист	№ док.	Подпись	Дата	Дорожное устройство и обстановка дороги	Стадия	Лист	Листов	
ГИП		Сорокина		<i>Сорокина</i>			П	14	1	
Инженер.		Купецкова		<i>Купецкова</i>						
Н. контр.		Лушникова		<i>Лушникова</i>						
						Маршрут движения от остановок маршрутных транспортных средств к ОУ		ООО "АВТОДОРПРОЕКТ"		

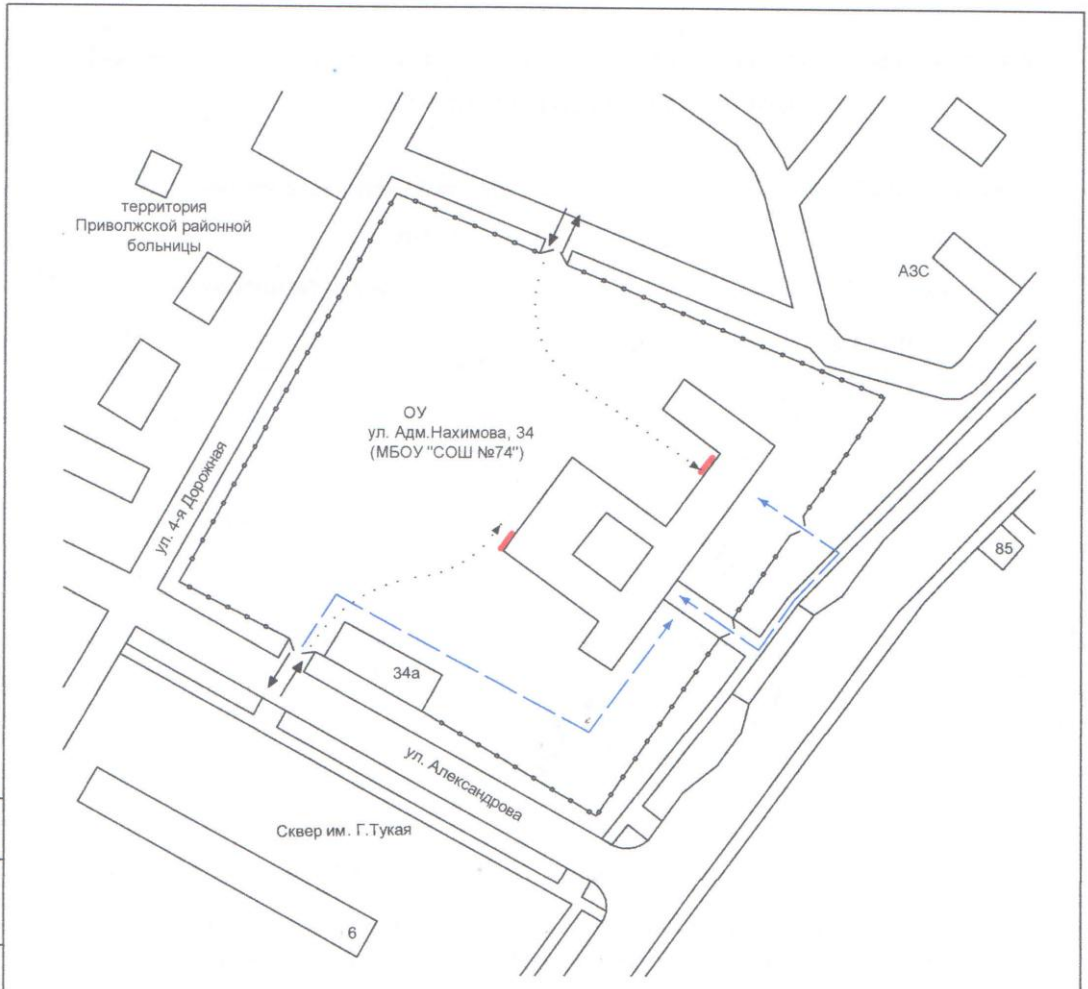

Условные обозначения:

- Ограждение образовательного учреждения
- Въезд/выезд грузовых транспортных средств
- Движение грузовых транспортных средств по территории образовательного учреждения
- Движение детей на территории образовательного учреждения
- Место разгрузки/погрузки

Инв №подл	Подп. и дата	Взам шнее №

233 /13 - 15					
Паспорт дорожной безопасности муниципального общеобразовательного учреждения г. Астрахани "Средняя общеобразовательная школа № 74"					
Изм.	Кол. уч.	Лист	№ док.	Подпись	Дата
ГИП	Сорокина			<i>Сорокина</i>	
Инженер.	Купецкова			<i>Купецкова</i>	
Н. контр.	Лушникова			<i>Лушникова</i>	
Дорожное устройство и обстановка дороги				Стадия	Лист
				П	15
Пути движения транспортных средств к местам разгрузки/погрузки и рекомендуемые пути передвижения детей по территории ОУ				Листов	
				1	
ООО "АВТОДОРПРОЕКТ"					