

Общество с ограниченной ответственностью
«АВТОДОРПРОЕКТ»



ПАСПОРТ

дорожной безопасности

Муниципального бюджетного образовательного учреждения

г.Астрахани

«Средняя общеобразовательная школа №74»

233/13 – 14

г. Астрахань
2014 г.

Общество с ограниченной ответственностью
«АВТОДОРПРОЕКТ»

«СОГЛАСОВАНО»
Начальник управления
по коммунальному
хозяйству и благоустройству
администрации г. Астрахани



«УТВЕРЖДАЮ»

Директор МБОУ СОШ №74

«*[Signature]*» 2014г.
Корженко В.Ю



«СОГЛАСОВАНО»
Врио Начальника ОГИБДД
УМВД России по
г. Астрахани

«*20.10.14*» 2014г.
Зражевский В.А.



ПАСПОРТ

дорожной безопасности

Муниципального бюджетного образовательного учреждения

г.Астрахани

«Средняя общеобразовательная школа №74»

233/13 – 14

Директор
ООО «Автодорпроект»

ГИП



С.Ю. Лушникова

О.Ф. Сорокина

г. Астрахань
2014 г.


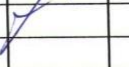
СОДЕРЖАНИЕ

№	Наименование	Страница
1	2	3
1	Общая часть	4
2	Существующее положение	4
3	Основные проектные решения	4
4	Общие сведения	5-6
5	План-схема расположения ОУ	7
6	Схема организации дорожного движения в непосредственной близости от ОУ (существующая)	8
7	Схема организации дорожного движения в непосредственной близости от ОУ (проектная)	9
8	Фотоматериалы пешеходных переходов	10-12
9	Транспортные и пешеходные потоки в районе ОУ	13
10	Маршрут движения от остановок маршрутных транспортных средств к ОУ	14
11	Пути движения транспортных средств к местам разгрузки/погрузки и рекомендуемые пути передвижения детей по территории ОУ	15
12	Таблицы проведения проверок территории ОУ, подъездных путей и пешеходных переходов	16

233/13 - 14

Изм.	Кол.уч.	Лист	№ док.	Подпись	Дата

Изм. № подл.	Взам. или №
Исполнитель	Подп. и дата

ГИП	Сорокина		
Исполнитель	Меретина		

Паспорт дорожной безопасности
Муниципального бюджетного общеобразовательного учреждения «Средняя общеобразовательная школа 74 г. Астрахани»

Стадия	Лист	Листов
П	3	

ООО «АВТОДОРПРОЕКТ»

1.Общая часть

В соответствии с договором № 223/13-14 от 20.10.2014 г. ООО «Автодор-проект» разработал паспорт дорожной безопасности.

Схема выполнена на формате А4 в произвольном масштабе.

2 Существующее положение

Муниципальное бюджетное общеобразовательное учреждение г. Астрахани. Средняя общеобразовательная школа №74 находится в Советском районе г. Астрахани, ул.Адмирала Нахимова, д.34.

3 Основные проектные решения

Дорожные знаки приняты II типоразмера, согласно таблицы 1 ГОСТ Р 52289-2004. Поверхность знака выполняется из пленок в соответствии с пунктом 5.1.17 ГОСТ Р 52289-2004. Устанавливать знаки относительно элементов дороги и сооружений на ней, согласно пунктов 5.1.7, 5.1.8, 5.1.10, 5.1.11, 5.1.13, 5.1.15 ГОСТ Р 52289-2004 и в процессе эксплуатации отвечать требованиям ГОСТ Р 50597.

Привязка знаков на схеме показаны условно, их необходимо устанавливать в соответствии с ГОСТ Р 52289-2004.

Изм.	Кол.уч.	Лист	№ док.	Подпись	Дата	Взам. инв. №	Подп. и дата	Инв. № подл.	Лист
									4

Общие сведения

Муниципальное бюджетное общеобразовательное учреждение
(Наименование ОУ)
«Средняя общеобразовательная школа № 74»
(сокращенно – МБОУ СОШ №74)

Юридический адрес ОУ: 414018, г. Астрахань, ул.Адмирала Нахимова, д. 34
Фактический адрес ОУ: 414018, г. Астрахань, ул.Адмирала Нахимова, д. 34

Ответственный от
муниципального органа
образования

Начальник управления
по образованию и науке
администрации города
Астрахани
(должность)

Коломин В.В.
(фамилия, имя, отчество)

_____ (телефон)

Ответственный от
Госавтоинспекции

Врио начальника
ОГИБДД УМВД России по
Астраханской области
(должность)

Зражевский В.А.
(фамилия, имя, отчество)

48-18-37
(телефон)

Руководители ОУ:

Директор (заведующий)

Гоголева Н.В.
(фамилия, имя, отчество)

_____ (телефон)

Заместитель директора
по учебной работе

Куприянец Е.Н.
(фамилия, имя, отчество)

_____ (телефон)

Заместитель директора
по воспитательной работе

Евсеева К.С.
(фамилия, имя, отчество)

_____ (телефон)

Заместитель директора
по безопасности

Чернышкова Г.М.
(фамилия, имя, отчество)

_____ (телефон)

Тип ОУ среднее общеобразовательное учреждение

Количество педагогического состава человек

Количество учащихся 1260 человек

Наличие уголка по БДД имеется, вестибюль

Име. № подл.	Подп. и дата	Взам. инв. №

Изм.	Кол.уч.	Лист	№ док.	Подпись	Дата

233/13-14

Лист

5

Наличие класса по БДД имеется, каб.4.1
(если имеется, указать место расположения)

Наличие автогородка (площадки) по БДД не имеется
(если имеется, указать место расположения)

Наличие автобуса в ОУ не имеется
(при наличии автобуса)

Владелец автобуса _____
(ОУ, муниципальное образование и др.)

Юридический адрес владельца: _____

Место хранения и технического обслуживания _____

Место медицинского освидетельствования водителя _____

Сведения о водителе (водителях) _____

(ФИО, открытые категории, стаж вождения, сведения о переподготовке и др.)

Время занятий в ОУ:

1-ая смена: 8:00 – 13:20

2-ая смена: 13:30 – 19:00


Телефоны оперативных служб:

Единая служба спасения – 112

Полиция – 02


Скорая помощь – 03

Име. № подл.	Взам. име. №	Подп. и дата							Лист
									6
Изм.	Кол.уч.	Лист	№ док.	Подпись	Дата	233/13-14			

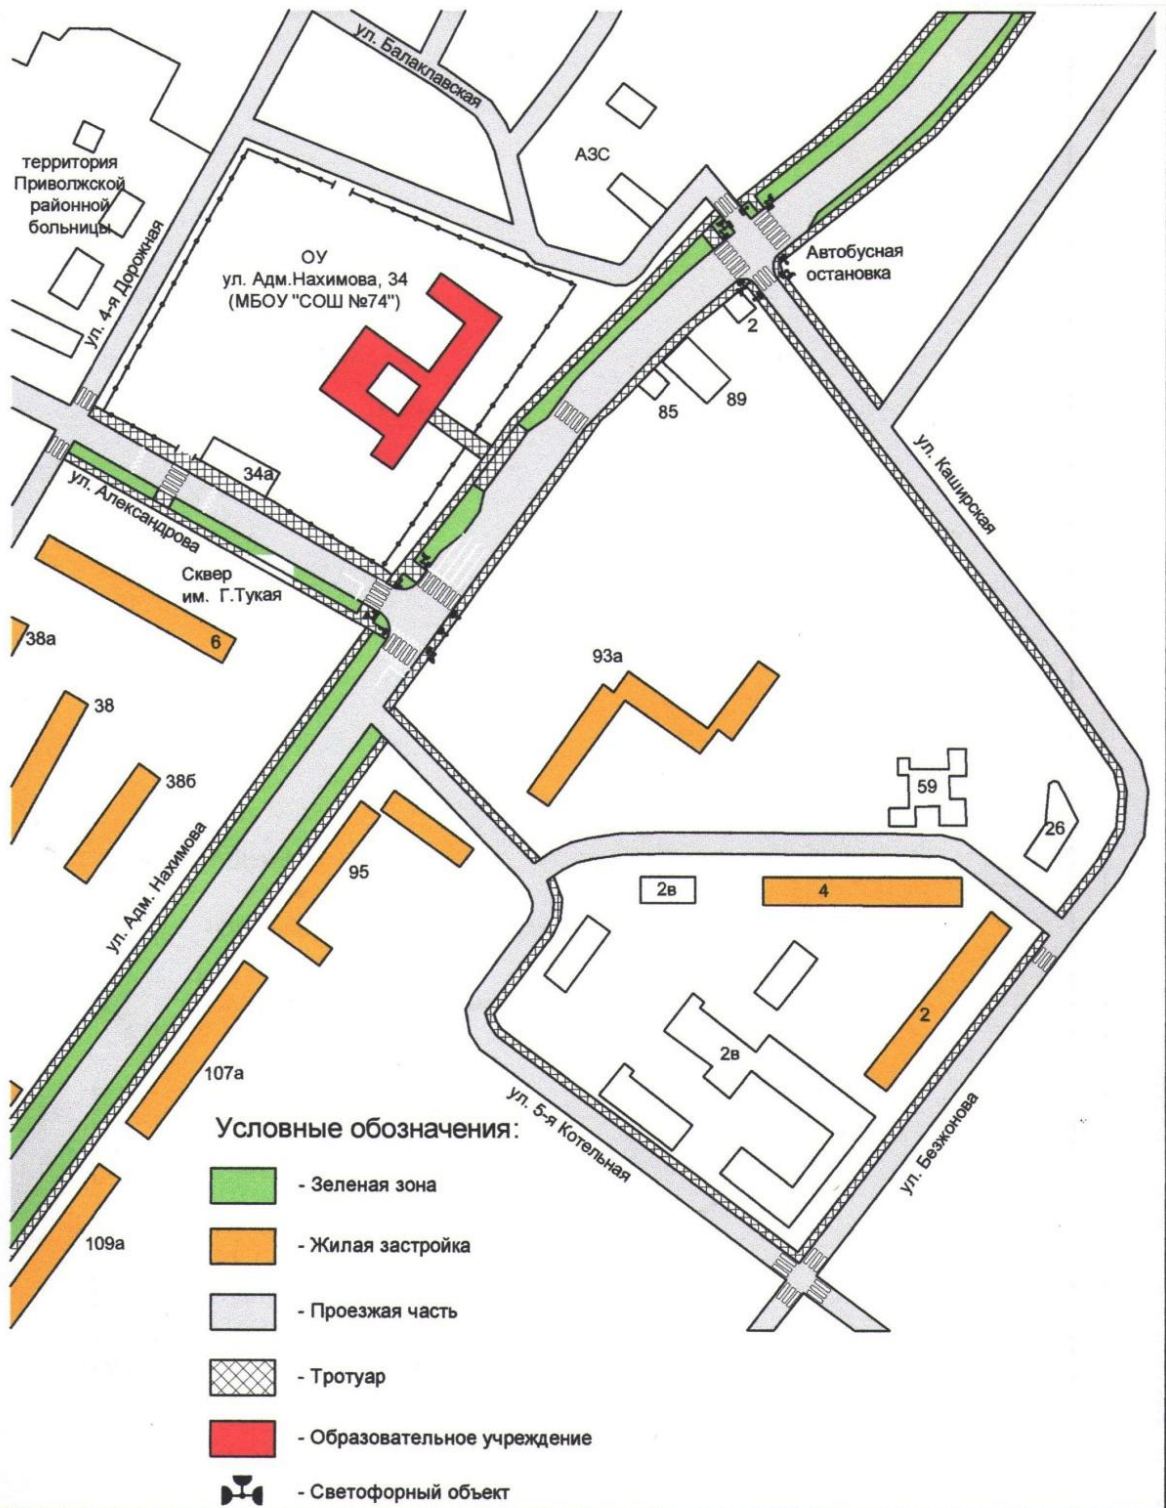

Имя, Подп. и дата

					233 /13 - 14			
					Паспорт дорожной безопасности муниципального общеобразовательного учреждения г. Астрахани "Средняя общеобразовательная школа № 74"			
Изм.	Кол. уч.	Лист	N док.	Подпись				
ГИП	Сорокина			<i>Сорокина</i>	Дорожное устройство и обстановка дороги	Стадия	Лист	Листов
Вед. инженер	Меретина			<i>Меретина</i>		П	7	1
Н. контр.	Лушникова			<i>Лушникова</i>				
					План-схема расположения МБОУ "СОШ № 74"	ООО "АВТОДОРПРОЕКТ"		

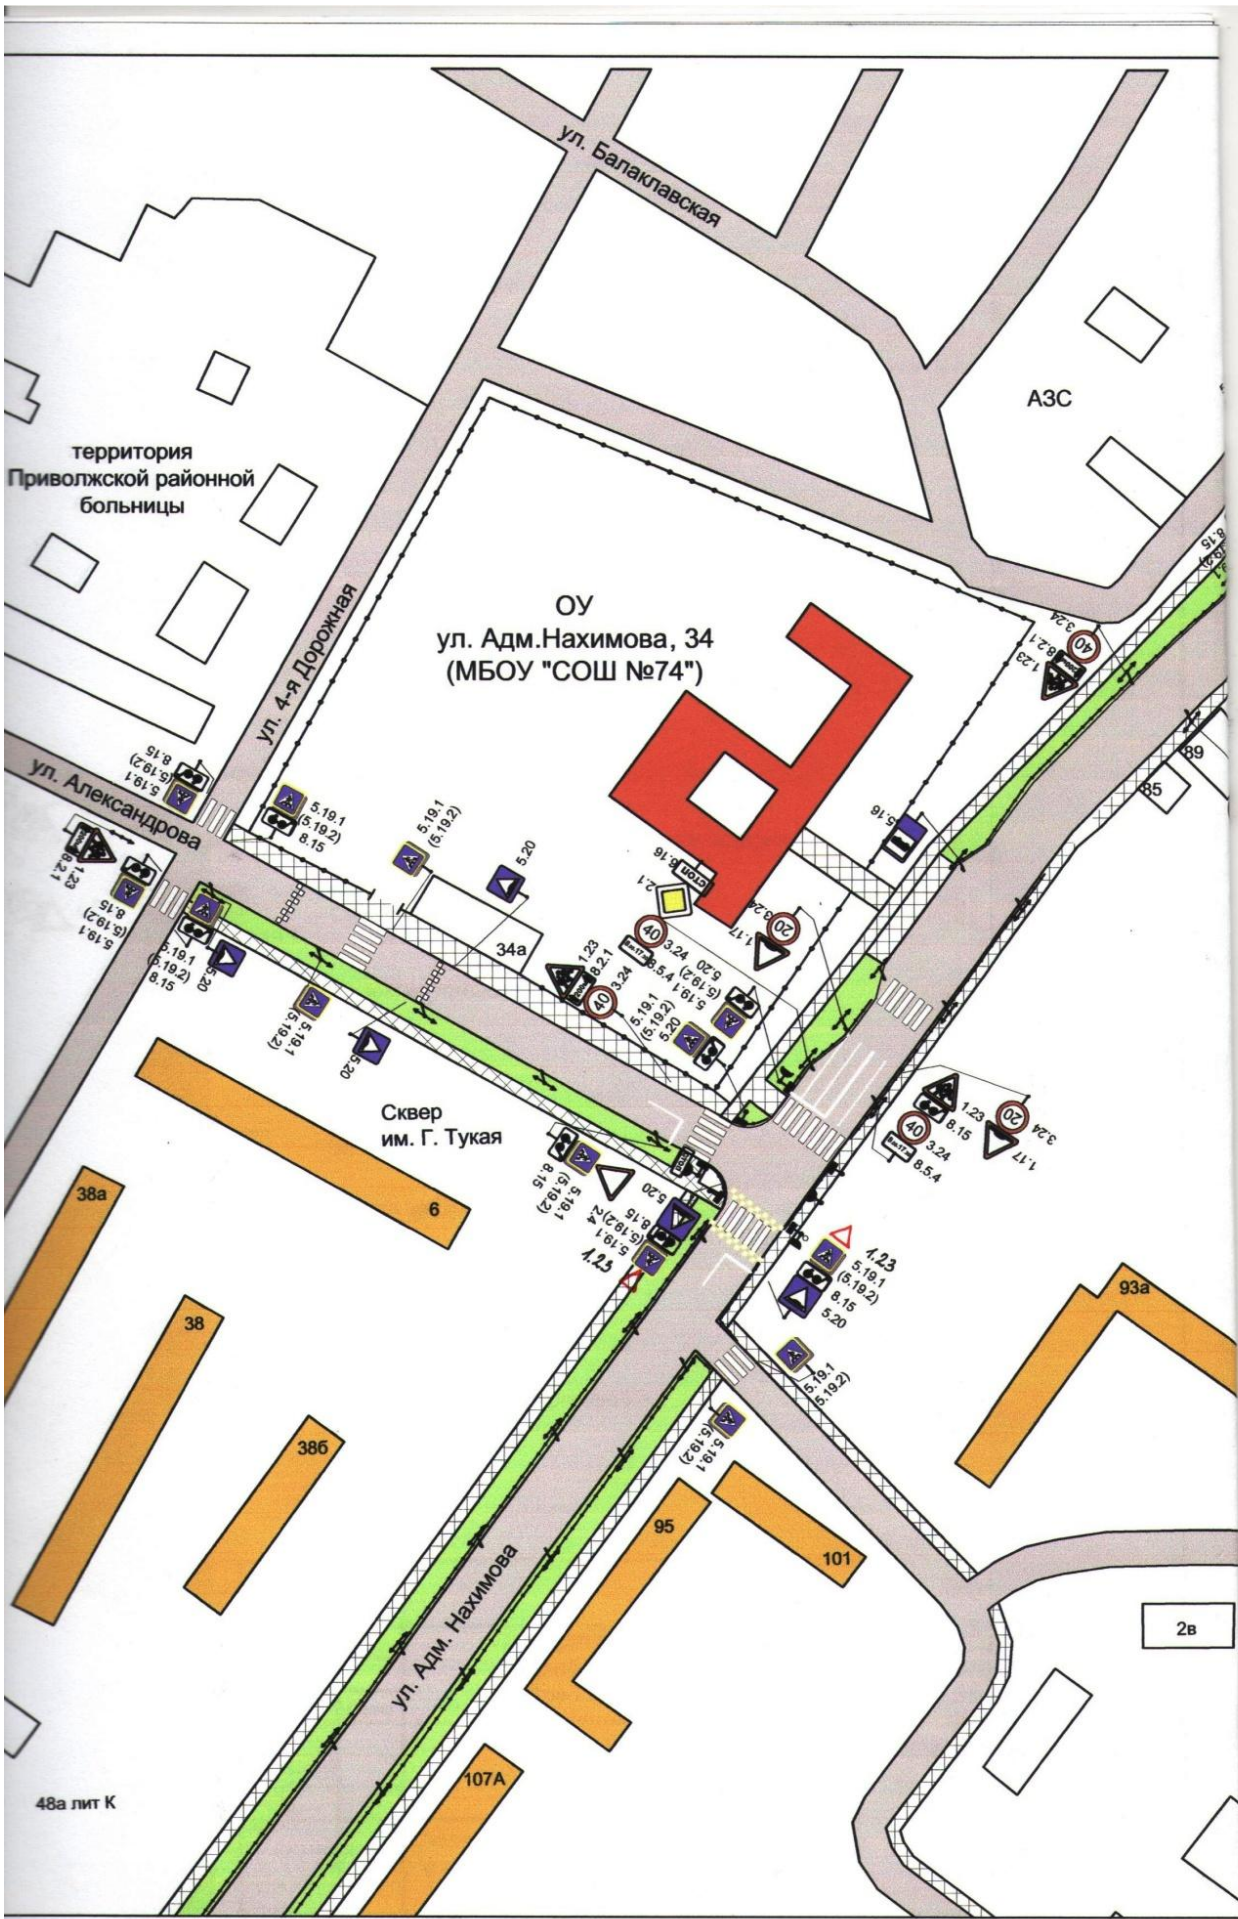

ул. Балаклавская

АЗС

территория
Приволжской районной
больницы

ОУ
ул. Адм.Нахимова, 34
(МБОУ "СОШ №74")

ул. 4-я Дорожная

ул. Александрова

Сквер
им. Г. Тукая

ул. Адм. Нахимова

48а лит К

38а

38

38б

95

101

93а

2в

34а

5.19.1
(5.19.2)
8.15

5.19.1
(5.19.2)

5.19.1
(5.19.2)
8.15

5.19.1
(5.19.2)
8.15

5.19.1
(5.19.2)
8.15

5.19.1
(5.19.2)
8.15

5.19.1
(5.19.2)
8.15

5.19.1
(5.19.2)
8.15







4.23
5.19.1
(5.19.2)
8.15
5.20












Условные обозначения:

 - Ограждение образовательного учреждения

 - Существующие дорожные знаки
5.19.1

 - Зеленая зона

 - Жилая застройка

 - Проезжая часть

 - Тротуар


 - Образовательное учреждение

233/13 - 14

Паспорт дорожной безопасности муниципального
общеобразовательного учреждения г. Астрахани
"Средняя общеобразовательная школа № 74"

Изм.	Кол.уч.	Лист	№ док.	Подпись	Дата	Стадия	Лист	Листов
ГИП		Сорокина		<i>Сорокина</i>		Дорожное устройство и обстановка дороги	П	8
Вед.инженер		Меретина		<i>Меретина</i>				
Н. контр.		Лушникова		<i>Лушникова</i>				
						Схема организации дорожного движения в непосредственной близости от ОУ (существующая)		
						ООО "АВТОДОРПРОЕКТ"		


5.19.1
(3.19.2)
8.15

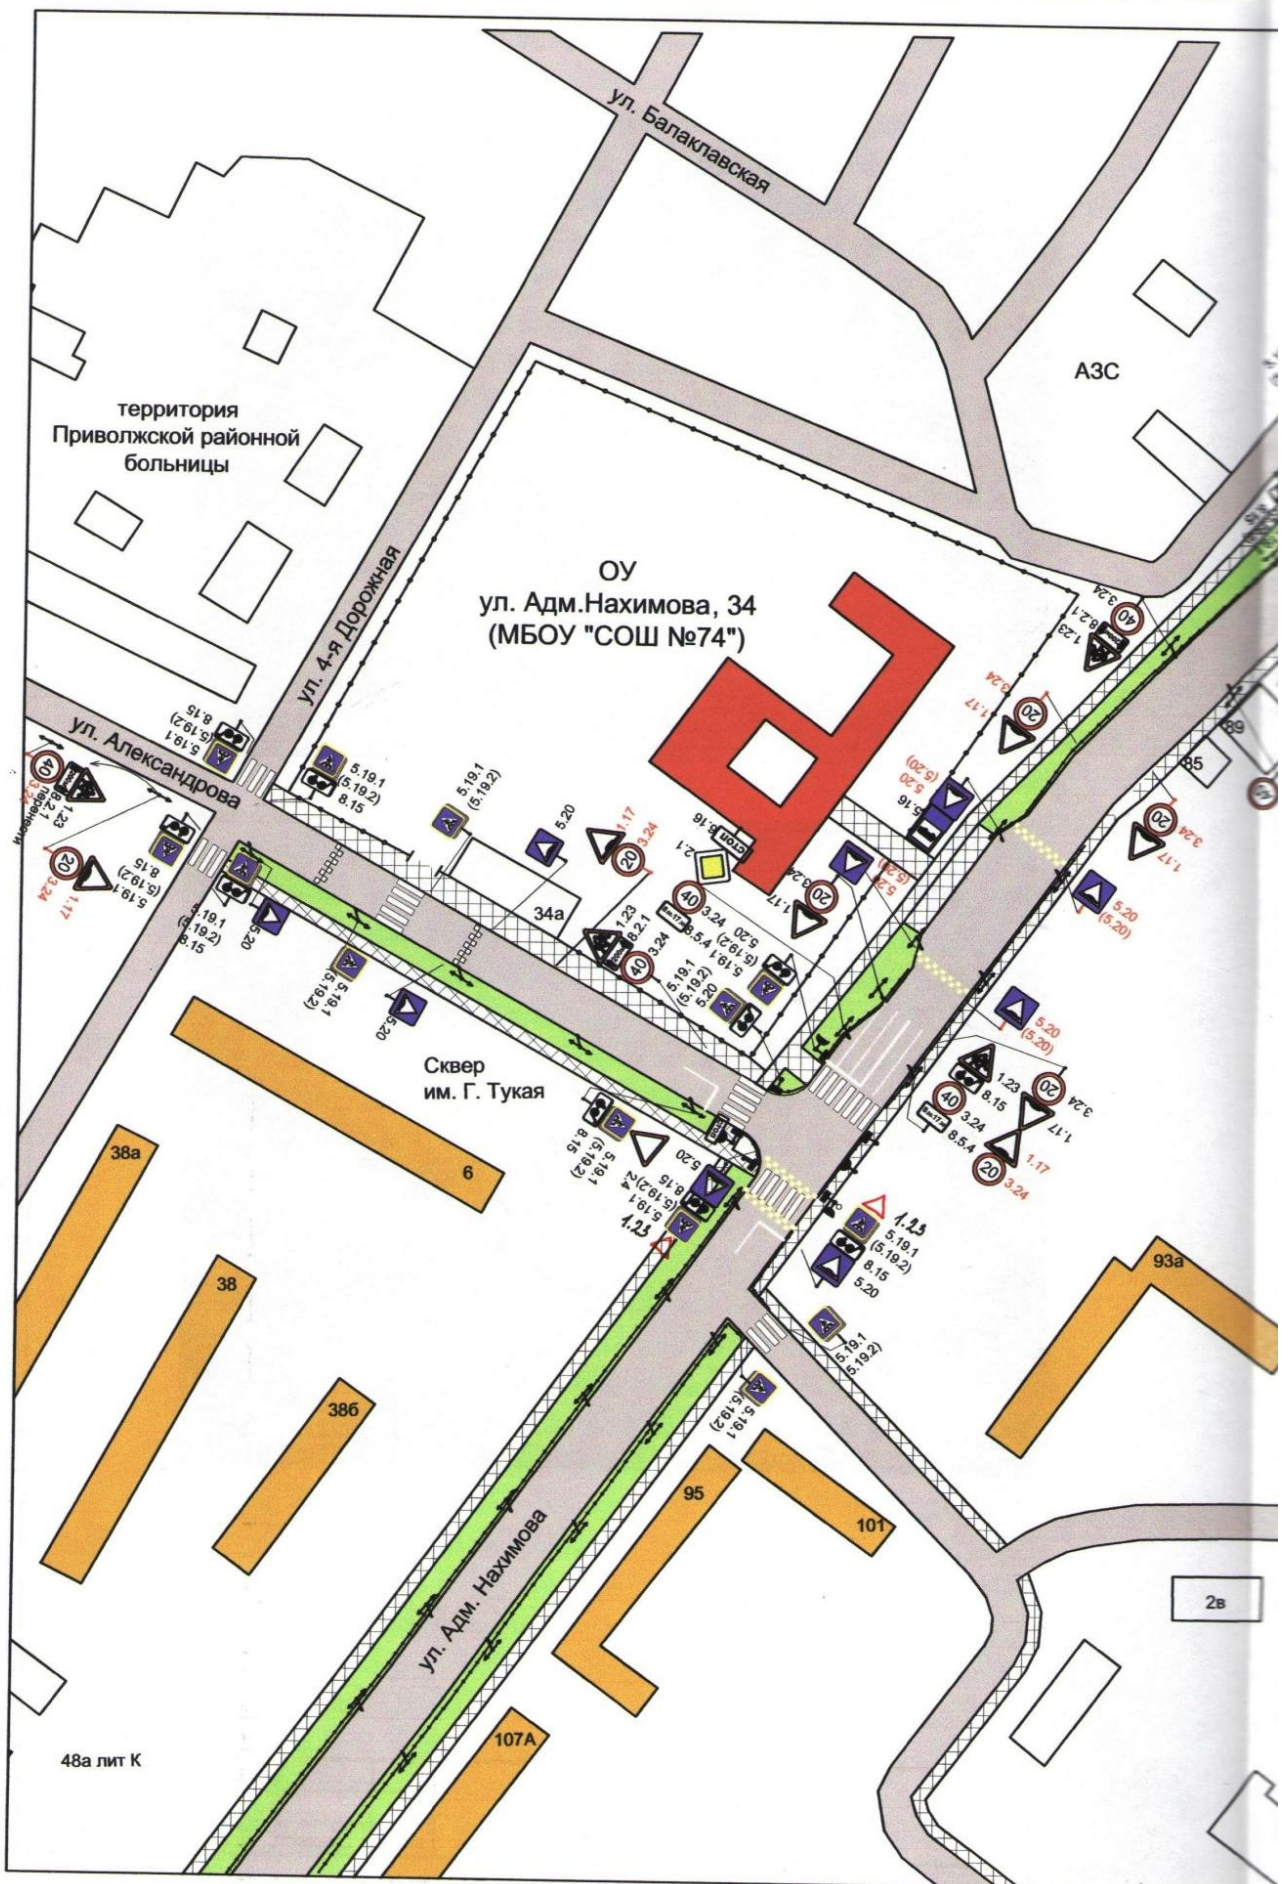


Условные обозначения:

 - Ограждение образовательного учреждения

 5.19.1 - Существующие дорожные знаки

 5.19.1 - Проектируемые дорожные знаки

 - Зеленая зона

 - Жилая застройка

 - Проезжая часть

 - Тротуар

 - Образовательное учреждение

233/13 - 14

Паспорт дорожной безопасности муниципального
общеобразовательного учреждения г. Астрахани
"Средняя общеобразовательная школа № 74"

Изм.	Кол.уч.	Лист	N док.	Подпись	Дата	Стадия	Лист	Листов
ГИП		Сорокина		<i>Сорокина</i>		Дорожное устройство и обстановка дороги	П	9
Вед.инженер		Меретина		<i>Меретина</i>				
Н. контр.		Лушникова		<i>Лушникова</i>				
						ООО "АВТОДОРПРОЕКТ"		

Схема организации дорожного движения
в непосредственной близости от ОУ
(проектная)

ООО
"АВТОДОРПРОЕКТ"

5.19.1
(5.19.2)
8.15



Инв. №подл. Подп. и дата. Взам. индекс №

Изм.	Кол.уч.	Лист	№ док.	Подпись	Дата

233 /13 - 14

Лист

11




Инв. № подл. Подп. и дата. Взам. инв. №

Изм.	Кол. уч.	Лист	№ док.	Подпись	Дата

233 / 13 - 14

Лист
12

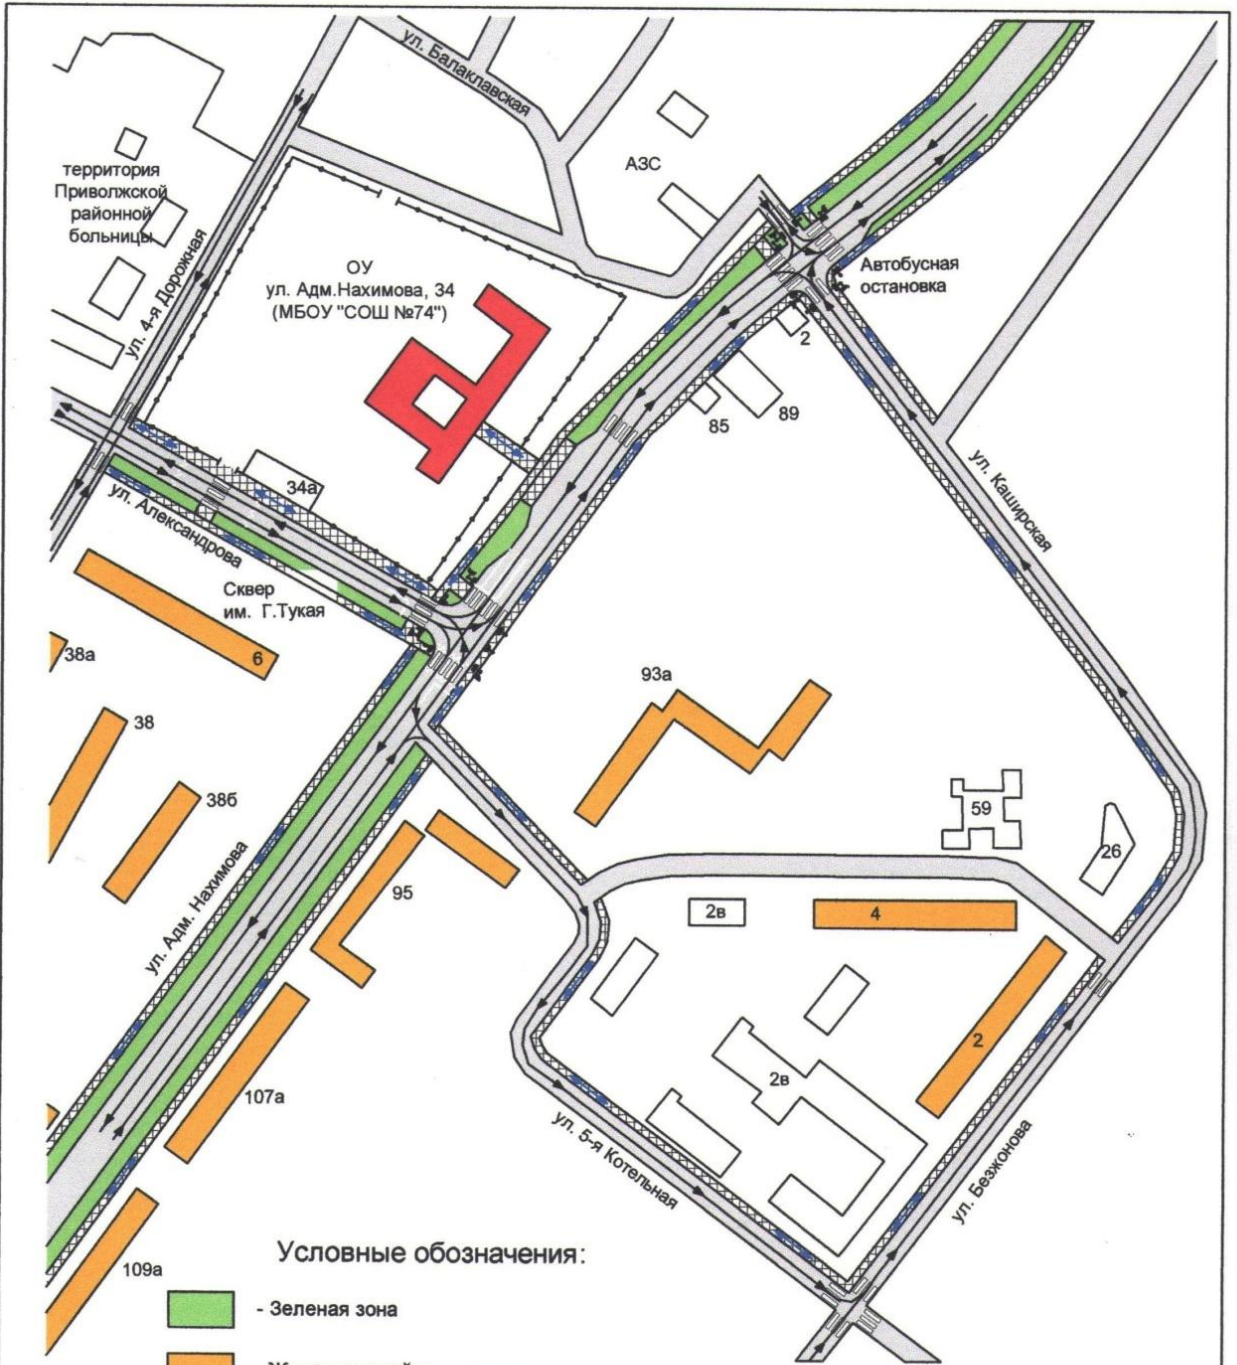


Условные обозначения:

- Зеленая зона
- Жилая застройка
- Проезжая часть
- Тротуар
- Образовательное учреждение
- Светофорный объект
- Движение транспортных средств
- Движение пешеходов

Имя, Подп. и дата

233 /13 - 14					
Паспорт дорожной безопасности муниципального общеобразовательного учреждения г. Астрахани "Средняя общеобразовательная школа № 74"					
Изм.	Кол.уч.	Лист	N док.	Подпись	Дата
ГИП	Сорокина			<i>[Signature]</i>	
Вед. инженер	Меретина			<i>[Signature]</i>	
Н. контр.	Лушникова			<i>[Signature]</i>	
				Дорожное устройство и обстановка дороги	Стадия
				Транспортные и пешеходные потоки в районе ОУ	Лист
				ООО "АВТОДОРПРОЕКТ"	Листов
				П	13
				1	1

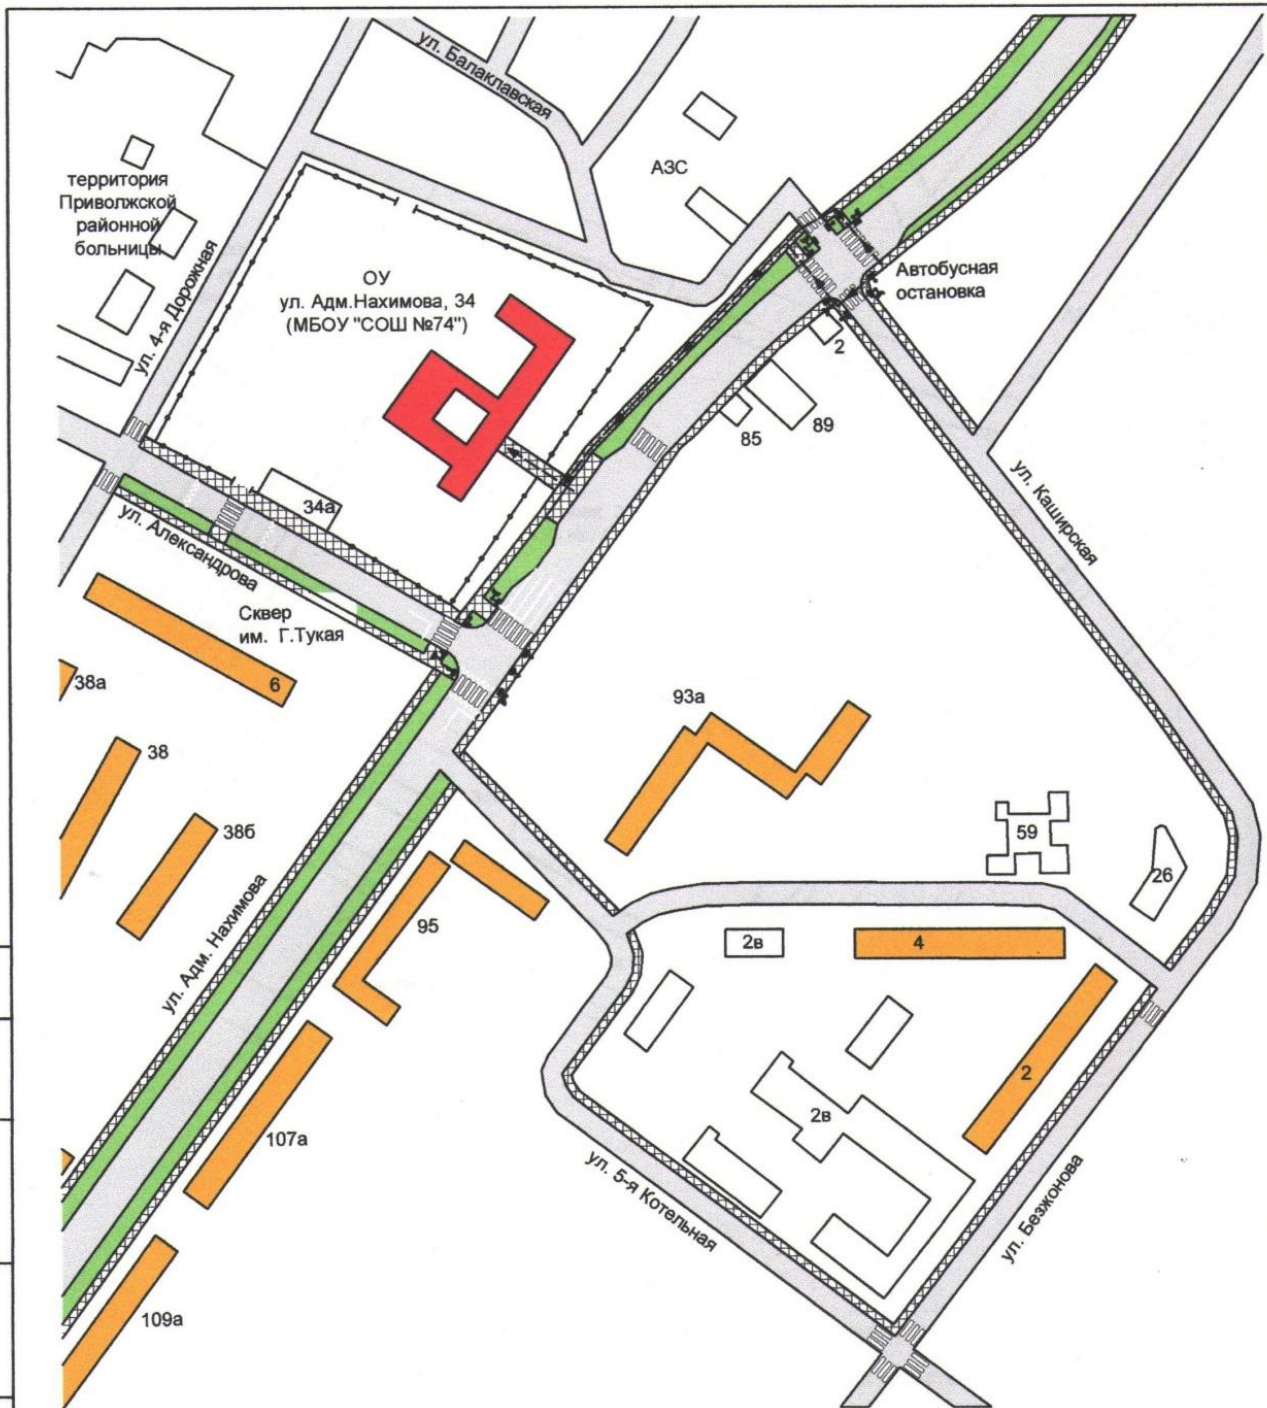


Условные обозначения:

→ - Направление движения пешеходов от остановок

Имя Подпол. Подп. и дата Взам. linee №

						233 /13 - 14					
						Паспорт дорожной безопасности муниципального общеобразовательного учреждения г. Астрахани "Средняя общеобразовательная школа № 74"					
Изм.	Кол.уч.	Лист	№ док.	Подпись	Дата	Дорожное устройство и обстановка дороги					
ГИП		Сорокина		<i>[Signature]</i>					Стадия	Лист	Листов
Вед. инженер		Меретина		<i>[Signature]</i>					П	14	1
Н. контр.		Лушникова		<i>[Signature]</i>		Маршрут движения от остановок маршрутных транспортных средств к ОУ					
						ООО "АВТОДОРПРОЕКТ"					

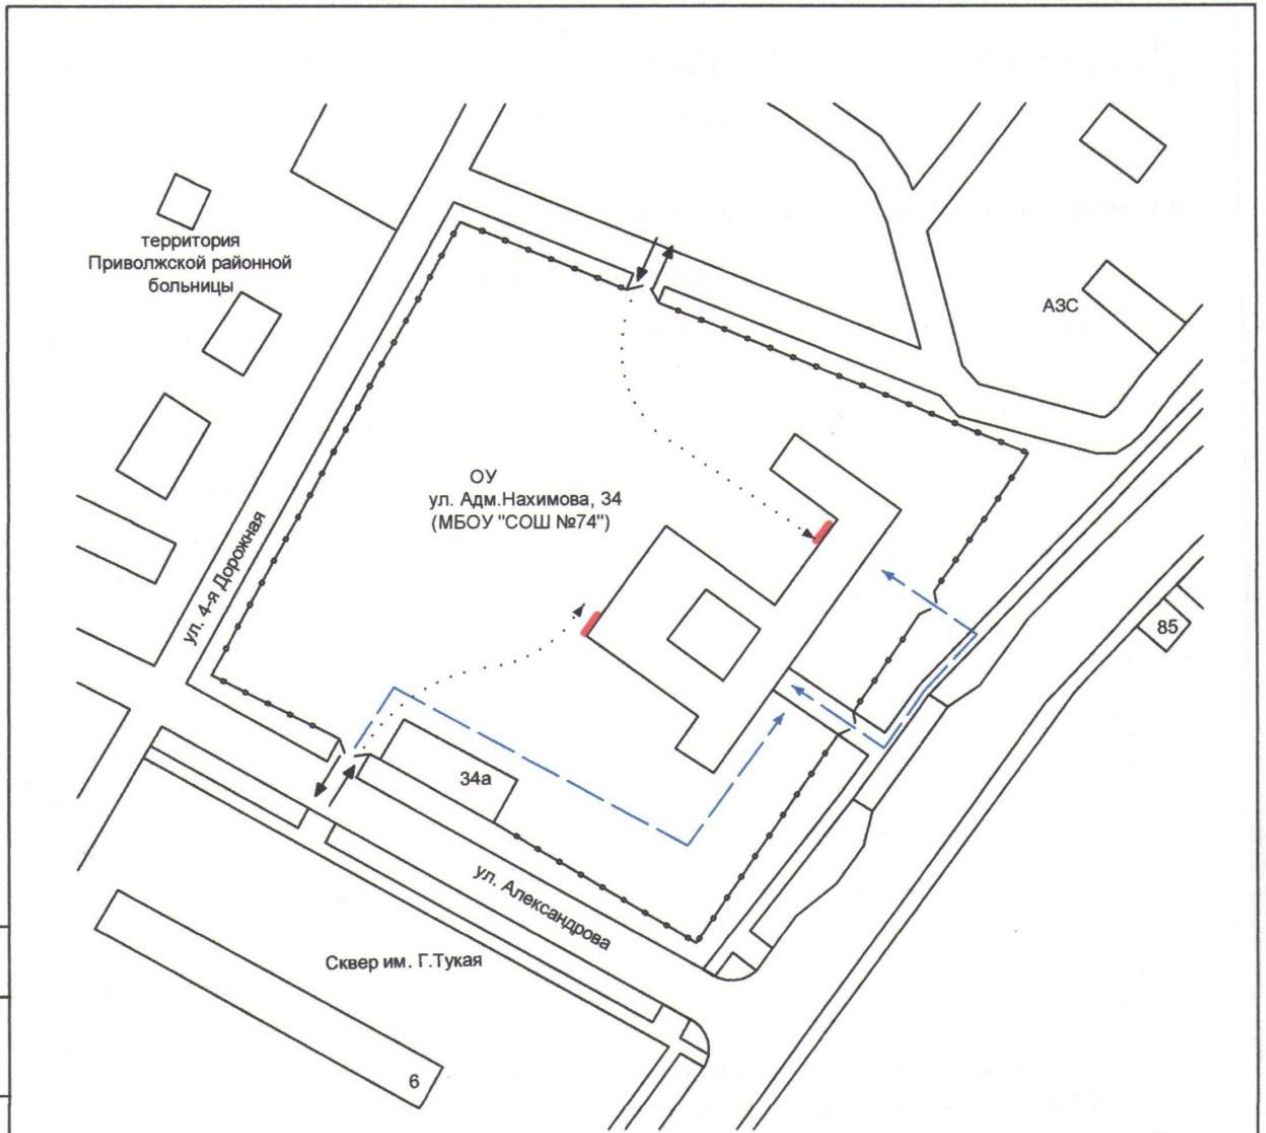

Имя	Подп.	и	дата	Взаим	№

						233 /13 - 14			
						Паспорт дорожной безопасности муниципального общеобразовательного учреждения г. Астрахани "Средняя общеобразовательная школа № 74"			
Изм.	Кол.уч.	Лист	№ док.	Подпись	Дата	Дорожное устройство и обстановка дороги	Стадия	Лист	Листов
ГИП	Сорокина			<i>[Signature]</i>			П	15	1
Вед. инженер	Меретина			<i>[Signature]</i>					
Н. контр.	Лушникова			<i>[Signature]</i>		Пути движения транспортных средств к местам разгрузки/погрузки и рекомендуемые пути передвижения детей по территории ОУ		ООО "АВТОДОРПРОЕКТ"	

